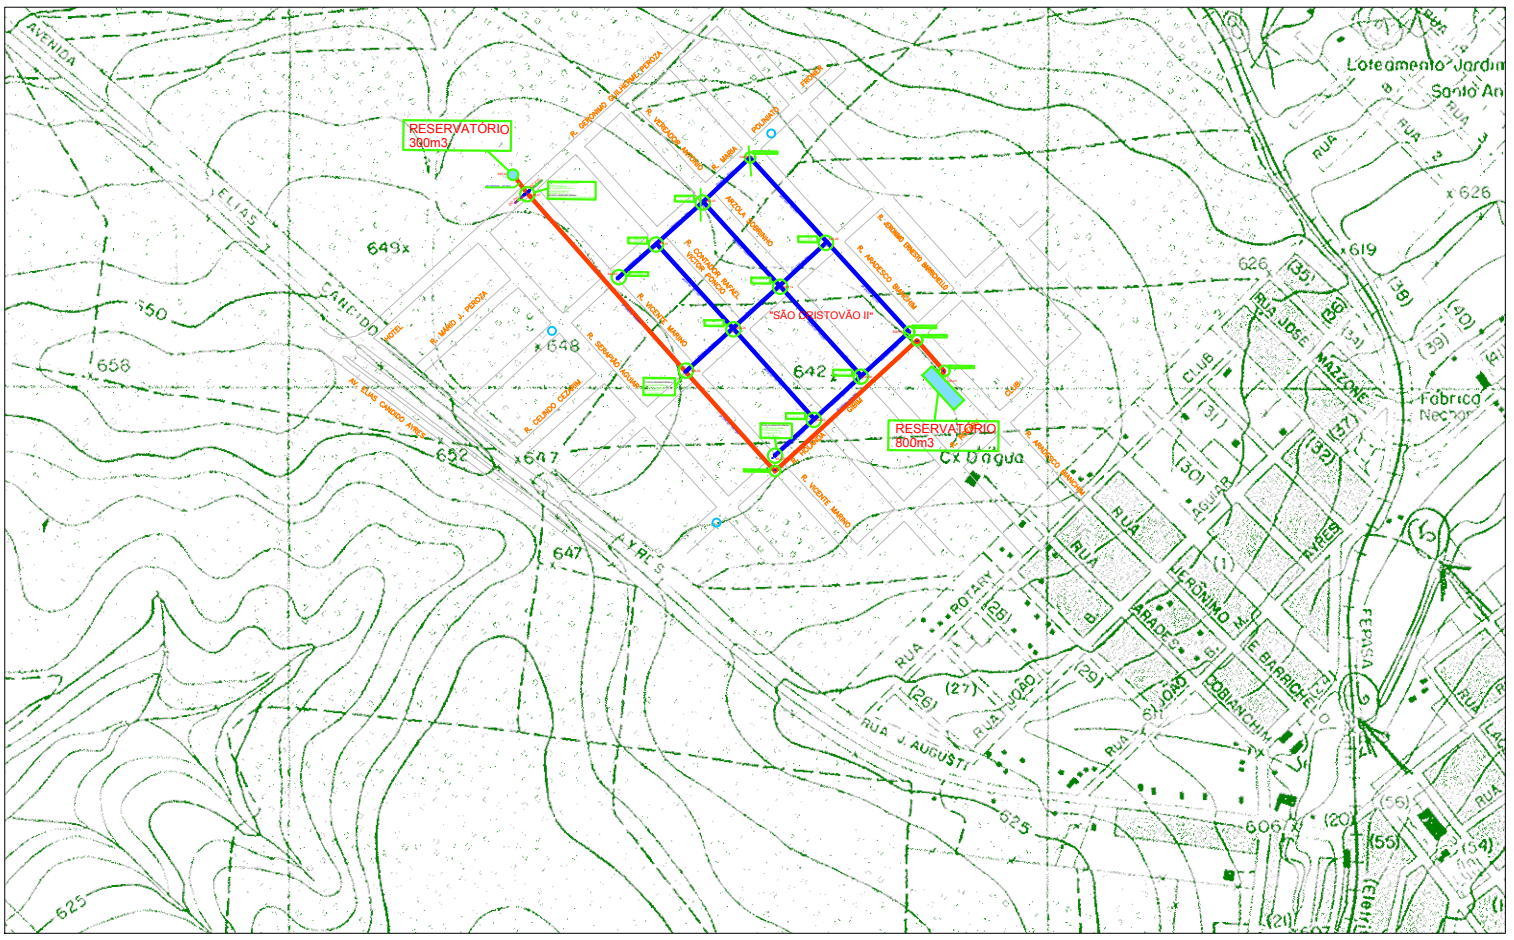

LEGENDA:

Redes a implantar PEAD 63mm

Redes a implantar PEAD 110mm

CARTA DO IGC - FOLHA SF-23-Y-A-IV-4-NE-E
ESCALA 1:10.000

Executado por: STS ENGENHARIA		PROJETO DE TROCA DE REDES DO SISTEMA DE ABASTECIMENTO PÚBLICO DE ÁGUA
		CARTA IGC
Eng. Projetista: Tiago de Mattos Seydell		SERVIÇO AUTÔNOMO DE ÁGUA E ESGOTO DE RIO DAS PEDRAS
Eng. Responsável: Tiago de Mattos Seydell		SERVIÇO AUTÔNOMO DE ÁGUA E ESGOTO – SAAE
ART:		Rua Dr. Mario Tavares, n.º 436 – Centro – CEP 13.390-000 – Rio das Pedras/SP
Desenhista: STS Engenharia	Rev.:01	
Esc.: 1:10.000	Data: Jan/2022	Folha: 01/01