


- OBS.:
1. Temos por informar que a obra será interligada na tubulação oriunda do reservatório são Cristovão 2 como se prevê o projeto e o cadastro apresentado pelo SAAE Rio das Pedras.
  2. Temos por informar que o sito plano de perdas é antigo e está em revisão pelo contrato FEHIDRO 073/2022.
  3. O abastecimento será realizado pela REDE DE 110MM EM PEAD a ser executada na segunda troca de rede, código FEHIDRO 2022-PCJ\_COB-243;

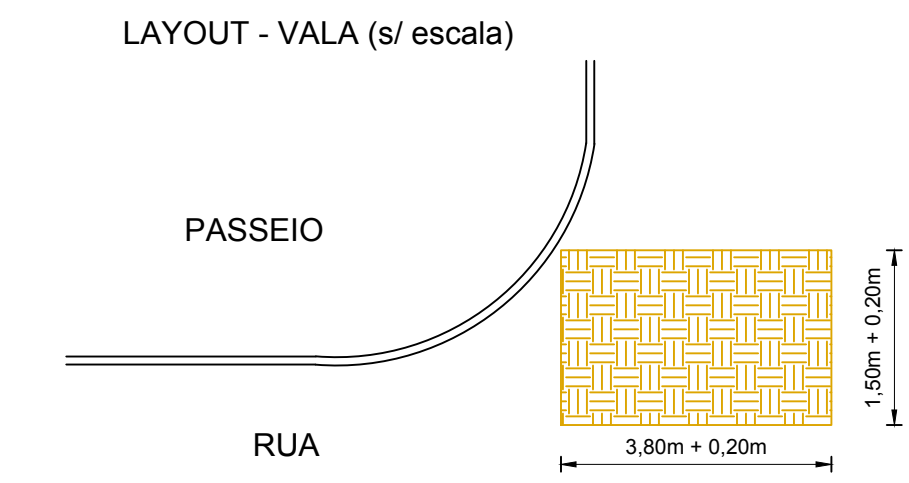

FORNECIMENTO MATERIAIS		
Tubo PEAD ø 63 mm (HM02091 - SABESP)	m	1976,30
Tubo PEAD ø 110 mm (00044526 - SINAPI)	m	788,73
Tubo PEAD ø 20 mm (00009813 - SINAPI)	m	2128,00
Luva PEAD ø 63 mm Eletrofusão (00037426 - SINAPI)	unid	23,00
Luva PEAD ø 110 mm Eletrofusão (00037427 - SINAPI)	unid	14,00
COLARINHO PARA FLANGE 63mm (HM02067 - SABESP)	unid	16,00
COLARINHO PARA FLANGE 110mm (HM06181 - SABESP)	unid	18,00
Flange 63mm x 2" (HM06359 - SABESP)	unid	16,00
Flange 110mm x 2" (HM06351 - SABESP)	unid	18,00
Joelho 90° 63mm (00037432 - SINAPI)	unid	4,00
Tê PEAD Eletrofusão fusão 63mm (HM06644 - SABESP)	unid	6,00
Tê PEAD Eletrofusão fusão 110mm (HM06642 - SABESP)	unid	9,00
Tê redução 110x63mm Eletrofusão (00037445 - SINAPI)	unid	2,00
EXTREMIDADE PVC JE PF PBA 50 X 63mm (00003072 - SINAPI)	unid	2,00
EXTREMIDADE PVC JE PF PBA 100 X 110mm (00003076- SINAPI)	unid	9,00
REDUÇÃO PVC JE PONTA E BOLSA 100 X 60mm (HM01898 - SABESP)	unid	9,00
Registros de gaveta NBR 14968 DN 50 mm (HM07081 - SABESP)	unid	7,00
Registros de gaveta NBR 14968 DN 100 mm (HM07079 - SABESP)	unid	4,00
Tampão para registro (HM01429 - SABESP)	unid	11,00
Colar de tomada PEAD 3/4" (00037419 - SINAPI)	unid	304,00
Cotovelo 3/4 PVC Roscável (00001938 - SINAPI)	unid	1216,00
Te 3/4 roscável (00007123 - SINAPI)	unid	304,00
Cap 3/4 roscável (00001198 - SINAPI)	unid	304,00
Adaptador diâmetro 20mm x 3/4" (HM01454 - SABESP)	unid	608,00



LEGENDA	
<span style="color: red;">—</span>	REDE Ø110 PEAD
<span style="color: blue;">—</span>	REDE Ø63 PEAD
<span style="color: green;">—</span>	REDE EXISTENTE
<span style="color: orange;">—</span>	REDE DE ABASTECIMENTO
XX	NÚMERO DO NÓ
000,00	COTA DO TERRENO

Escala 1/10000

São Cristóvão 2  
RESERVATÓRIO  
400m3

"SÃO CRISTOVÃO II"

RESERVATÓRIO  
800m3

NOTAS	<div>SAAE</div> <div>VISTO E ACEITO</div> <div>ESTA ACEITAÇÃO NÃO ISENTA A CONTRATADA DAS RESPONSABILIDADES E OBRIGAÇÕES ESTABELECIDAS NO CONTRATO</div>		DESENHO: M.P.		<div><div>SAAE</div>SERVIÇO AUTÔNOMO DE ÁGUA E ESGOTO</div> <div></div>	R.	FL.	
DES.			10/2022	02/03				
ANALISADO			/ /	PROJ. Eng. TIAGO DE MATTOS SEYDELL		10/2022	Nº CONTRATADA	
ACEITO			/ /	CREA-SP 5061115692 - ART			ESCALA	
VISTO	/ /	ASS.			Indicada			
					LOCALIZAÇÃO RESERVATÓRIO DO ESTUDO			