








1. Nessa nova revisão foi realizado um reajuste de cota para o reservatório SÃO CRISTÓVÃO 2 assim como seu volume.
2. Temos por informar que, conforme informação prestada pelo corpo técnico do SAAE de Rio das Pedras, a comunicação entre os reservatórios São Cristóvão 1 e São Cristóvão 2 é realizado de forma direta, ou seja, não ocorre derivações para abastecimento na comunicação entre os reservatórios. Portanto só será considerado para efeitos de cálculo o reservatório São Cristóvão 2. De igual modo, o projeto prevê interligação com o São Cristóvão 1 para suprir eventuais anormalidades de abastecimento na zona baixa.
3. Temos por informar que o sítio plano de perdas é antigo e será objeto de revisão pelo contrato FEHIDRO 073/2022.

Quantitativo de Materiais			
Ordem	Descrição Item	Unidade	Quantidade
<b>5 FORNECIMENTO MATERIAIS</b>			
5.1	Tube PEAD ø 63 mm (HM02091 - SABESP)	m	383,00
5.2	Tube PEAD ø 110 mm (00044526 - SINAPI)	m	936,00
5.3	Tube PEAD ø 20 mm (00009813 - SINAPI)	m	1.512,00
5.4	Luva PEAD ø 63 mm Eletrofusão (00037426 - SINAPI)	unid	15,00
5.5	COLARINHO PARA FLANGE 63mm (HM02067 - SABESP)	unid	6,00
5.6	Flange 63mm x 2" (00003266 - SINAPI)	unid	6,00
5.7	Joelho 90º 63mm (00037432 - SINAPI)	unid	2,00
5.8	Joelho 90º 110mm (00037433 - SINAPI)	unid	3,00
5.9	Tê PEAD Eletrofusão fusão 63mm (HM06644 - SABESP)	unid	9,00
5.10	Tê redução 110x63mm Eletrofusão (00037445 - SINAPI)	unid	3,00
5.11	CAP 63mm (HM06144 - SABESP)	unid	1,00
5.12	EXTREMIDADE PVC JE PF PBA 50 X 63mm (00003072 - SINAPI)	unid	2,00
5.13	Registros de gaveta NBR 14968 DN 50 mm (HM07081 - SABESP)	unid	4,00
5.14	Tampão para registro (HM01429 - SABESP)	unid	4,00
5.15	Colar de tomada PEAD 3/4" (00037419 - SINAPI)	unid	216,00
5.16	Cotovelo 3/4 PVC Roscável (00001938 - SINAPI)	unid	864,00
5.17	Te 3/4 roscável (00007123 - SINAPI)	unid	216,00
5.18	Cap 3/4 roscável (00001198 - SINAPI)	unid	216,00
5.19	Adaptador diâmetro 20mm x 3/4" (HM01454 - SABESP)	unid	432,00

LEGENDA	
	REDE Ø110 PEAD
	REDE Ø63 PEAD
	NÚMERO DO NÓ
	COTA DO TERRENO

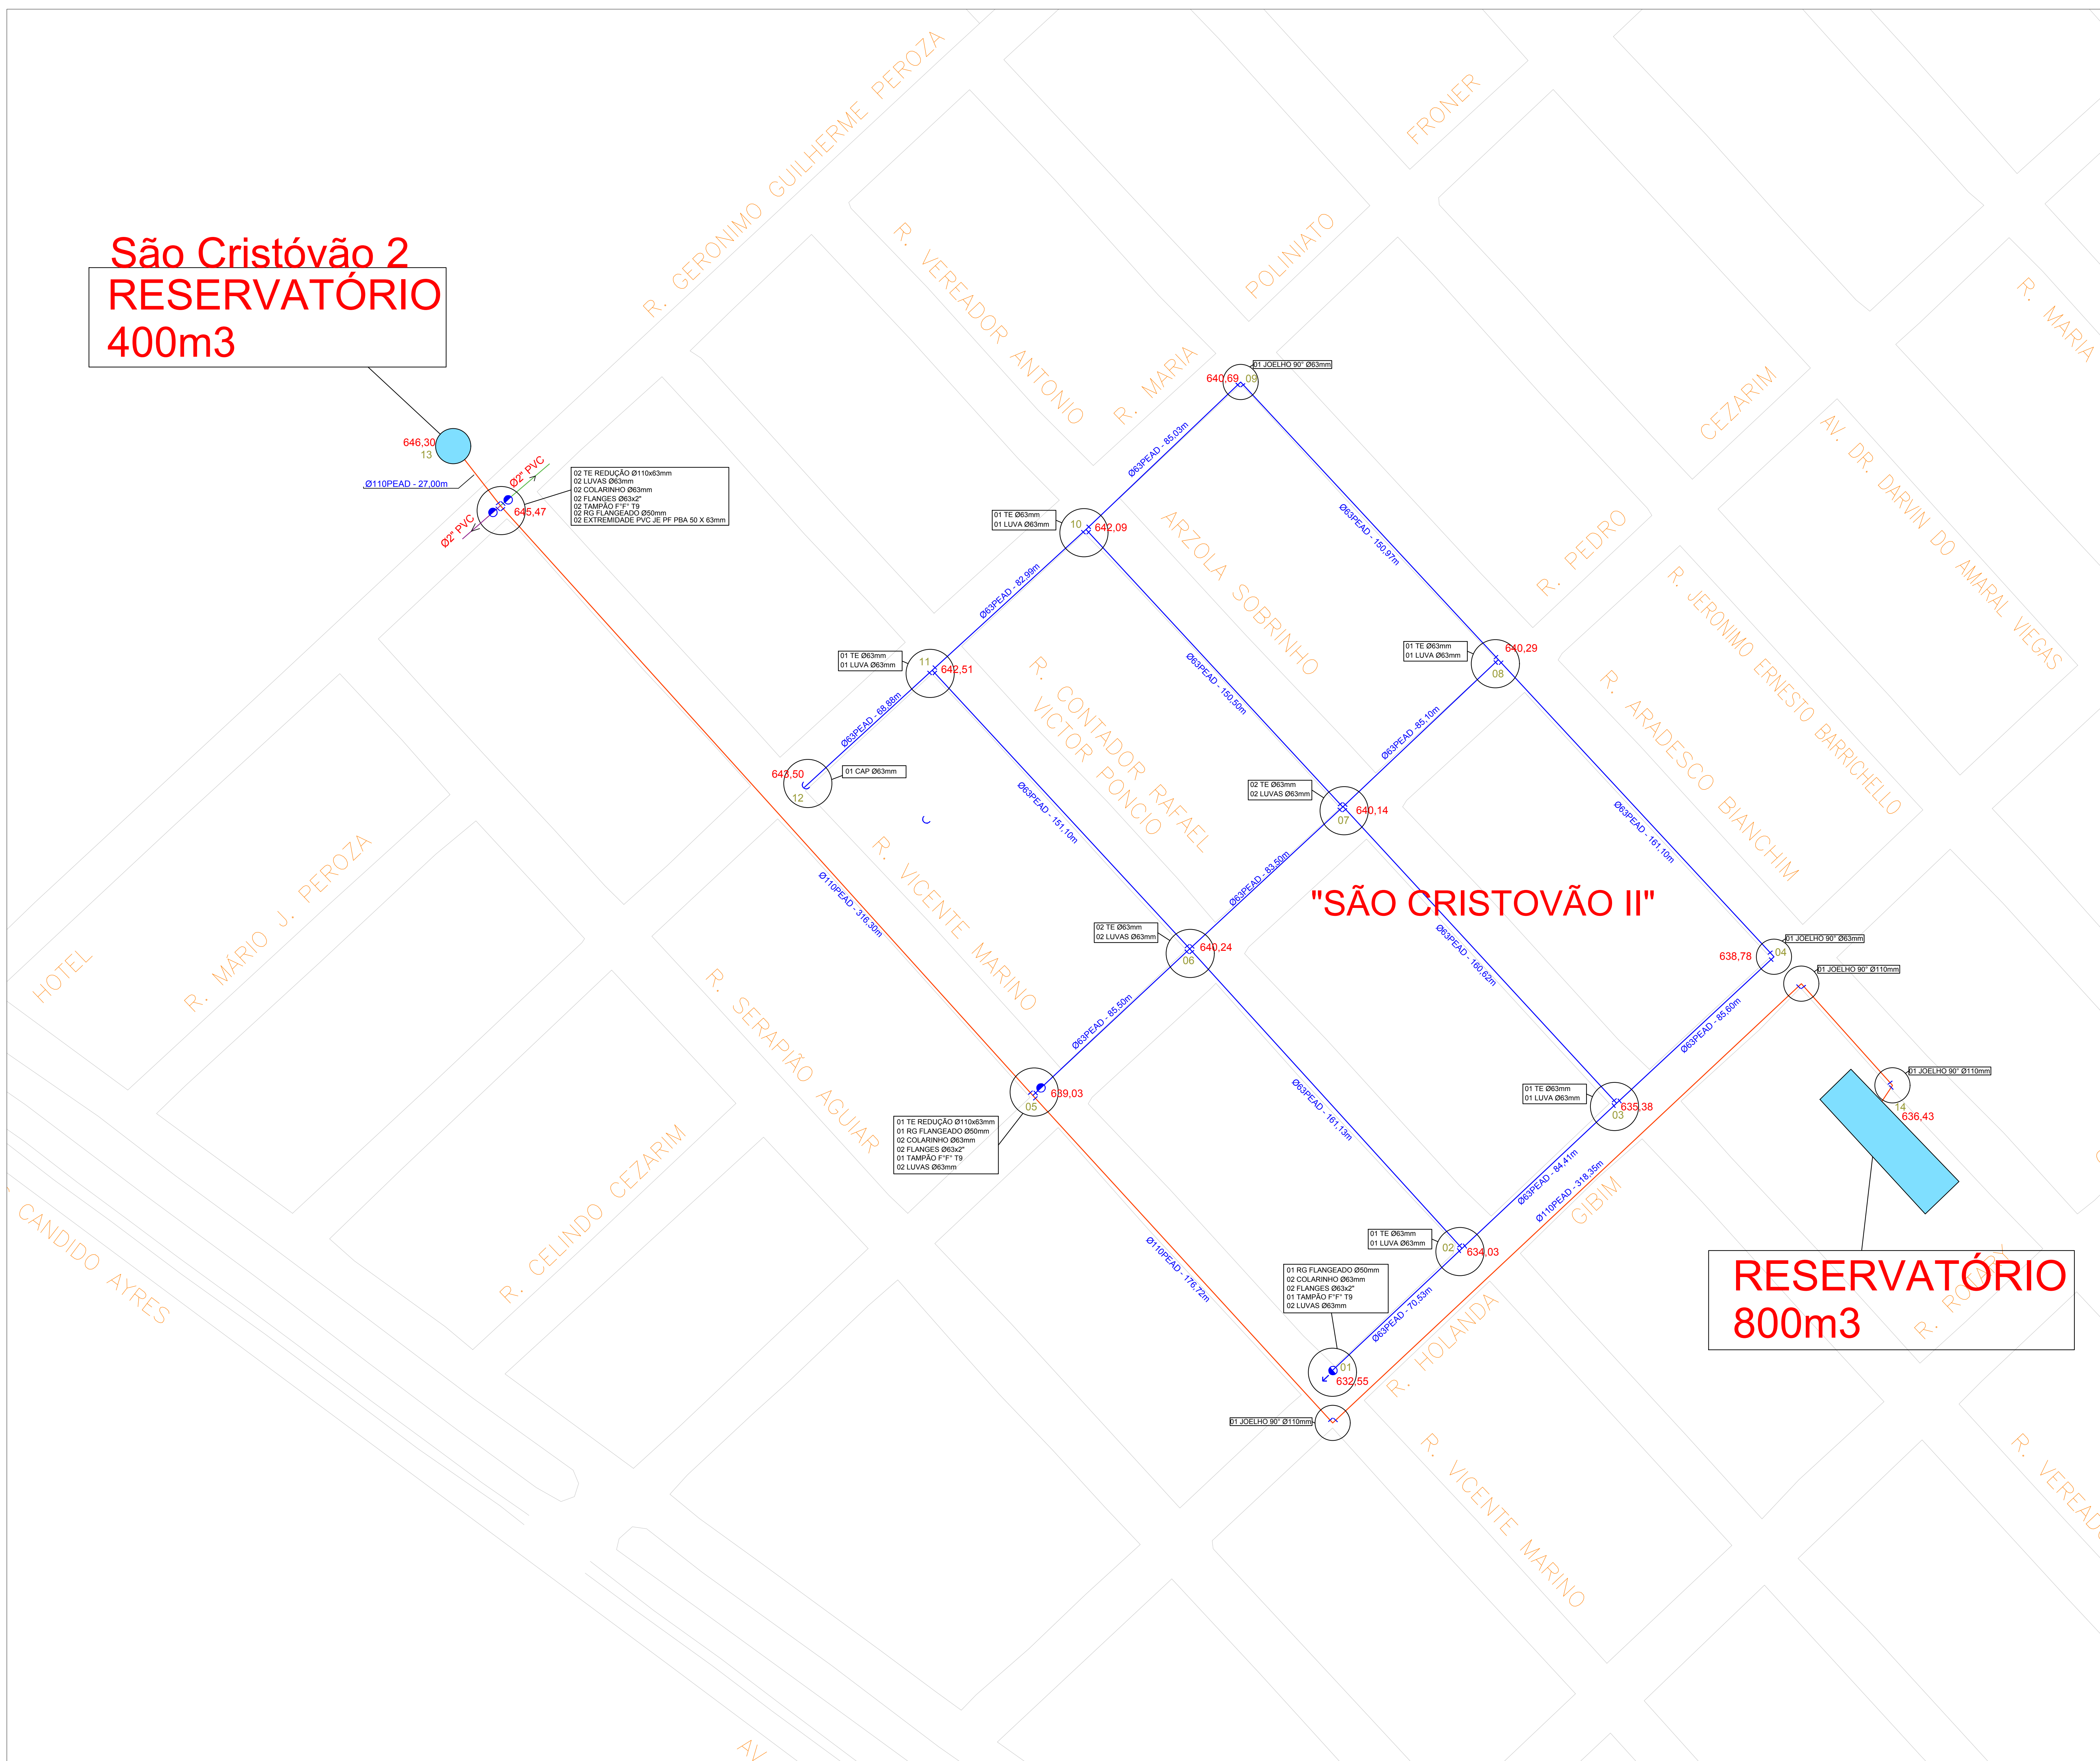

NOTAS	<p align="center"><b>SAAE</b> VISTO E ACEITO</p> <p align="center">ESTA ACEITAÇÃO NÃO ISENTA A CONTRATADA DAS RESPONSABILIDADES E OBRIGAÇÕES ESTABELECIDAS NO CONTRATO</p>		<p>DESENHO: M.P.</p>	 		<p>R.</p>	<p>FL. <b>01/03</b></p>
			<p>DES.</p>	<p>03/2022</p>	<p>Nº CONTRATADA</p>		
	<p>ANALISADO</p>	<p>/ /</p>	<p>PROJ: Eng. TIAGO DE MATTOS SEYDELL</p>	<p>03/2022</p>	<p>ESCALA <b>1/1000</b></p>		
	<p>ACEITO</p>	<p>/ /</p>	<p>CREA-SP 5061115692 - ART 28027230220199990</p>		<p>PROJETO EXECUTIVO DE TROCA DE REDES DE ABASTECIMENTO DE ÁGUA DO BAIRRO SÃO CRISTÓVÃO II NO MUNICÍPIO DE RIO DAS PEDRAS</p>		
	<p>VISTO</p>	<p>/ /</p>	<p>ASS.</p>		<p>DIMENSIONAMENTO HIDRÁULICO</p>		